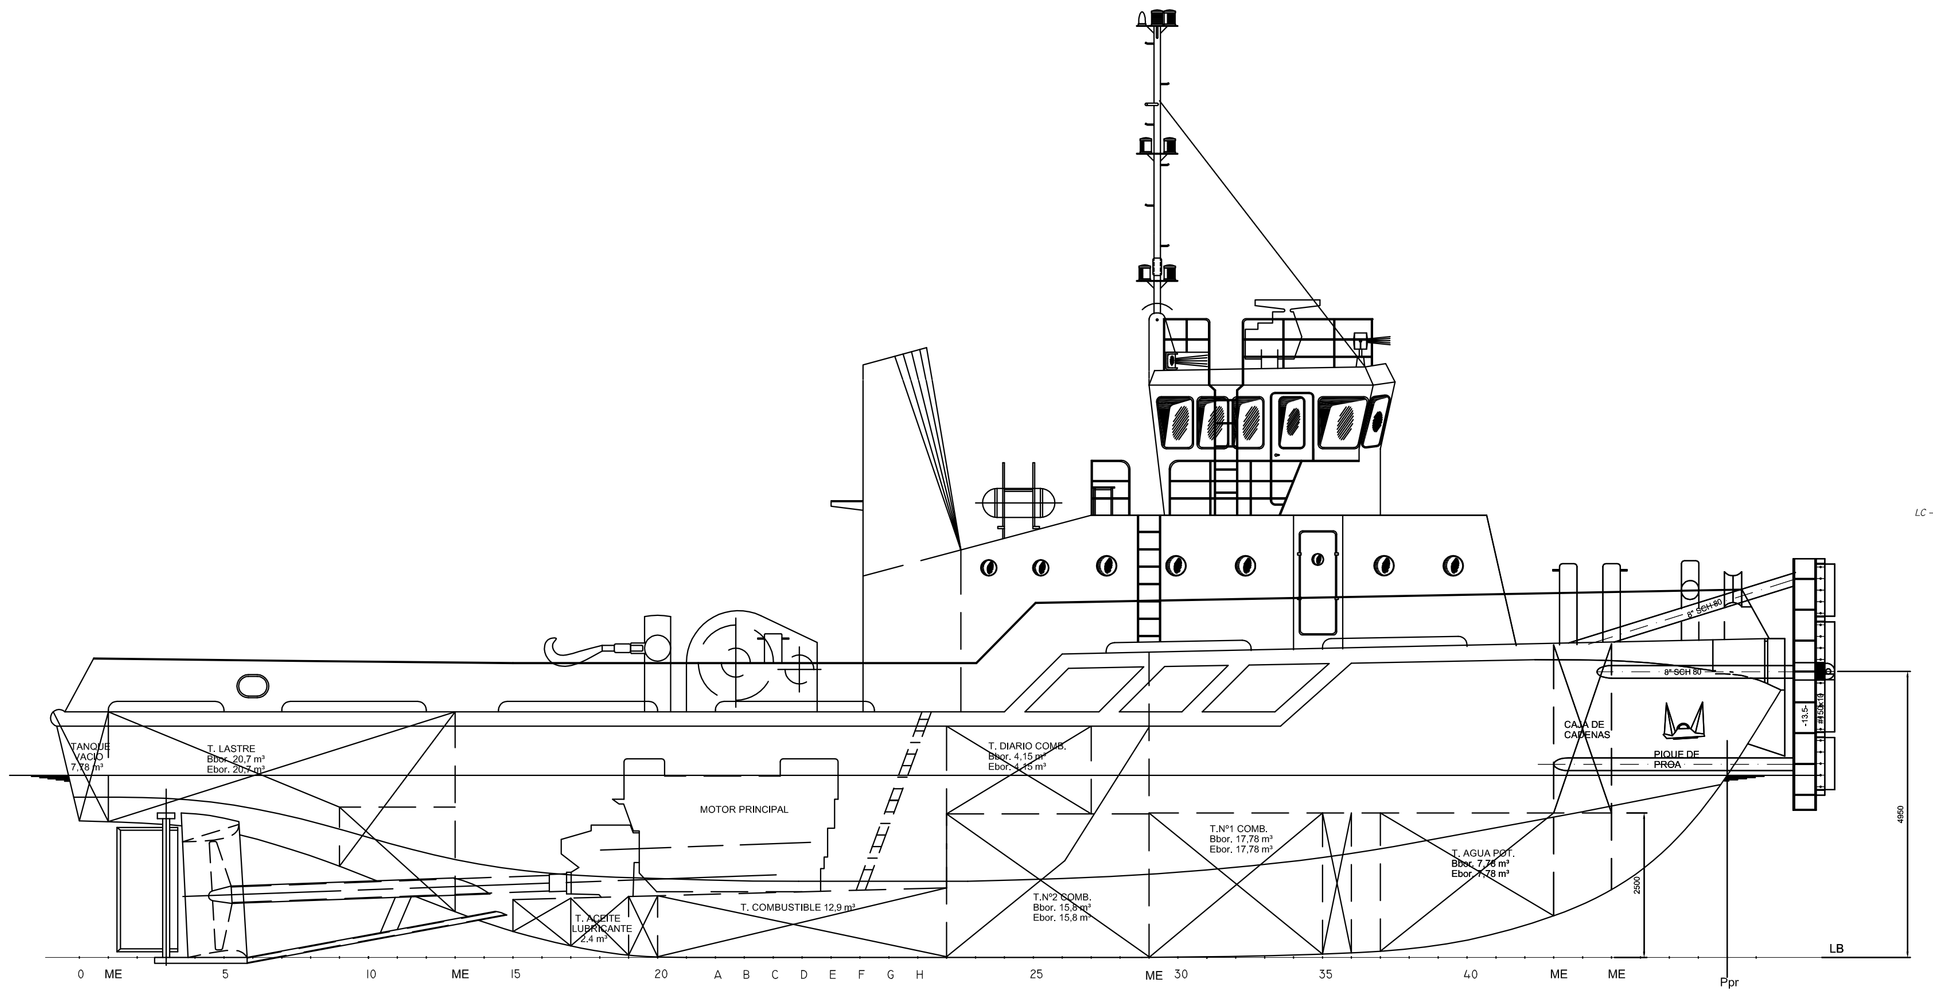

ELEVACION

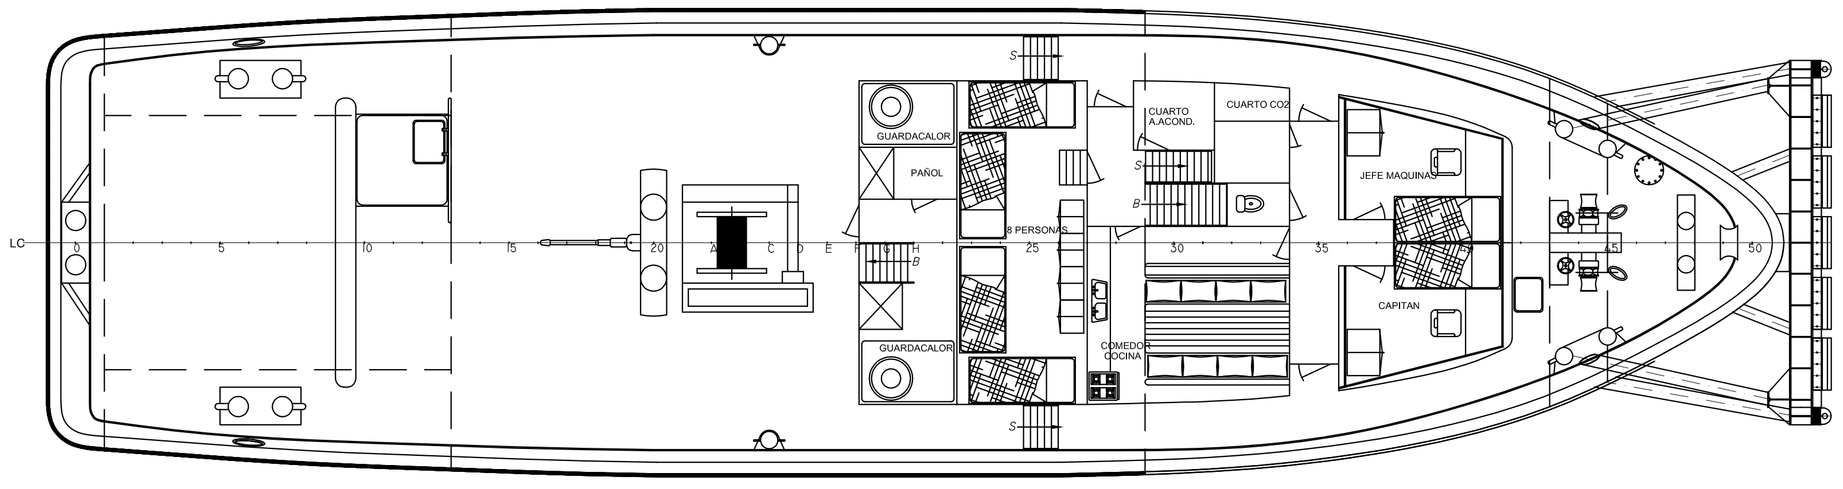

CUBIERTA PRINCIPAL

CUBIERTA CASTILLO

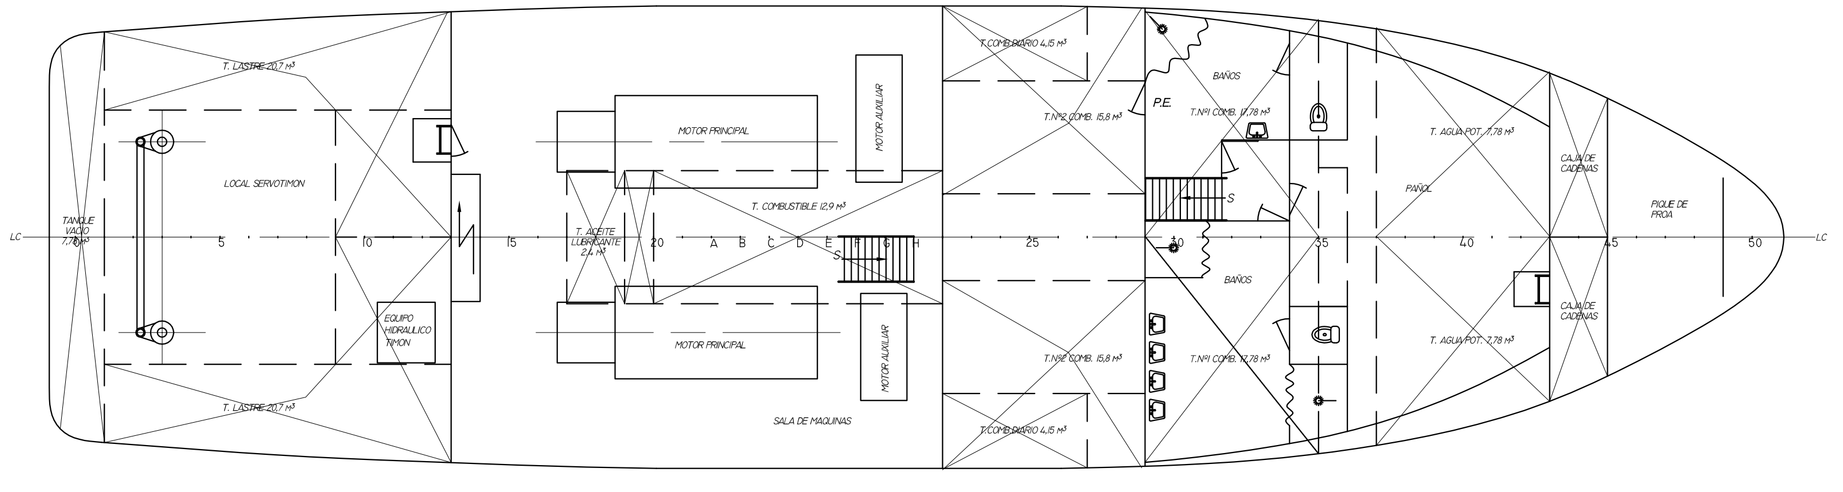

CUBIERTA DOBLE FONDO

ENTRE CUBIERTA

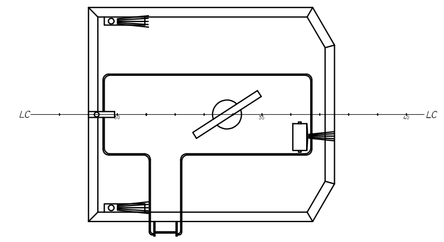

CUB. TIMONERA

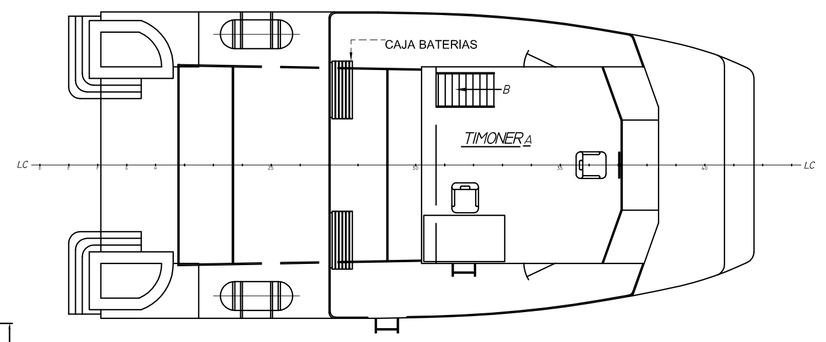

DIMENSIONES PRINCIPALES

ESLORA TOTAL	30.00 MTS
ESLORA ENTRE PERP.	28.50 MTS
MANGA	8.00 MTS
PUNTAL	4.05 MTS
CALADO	3.30 MTS
CLARA DE CUAD.	500 MM

BUQUE: V.B. RECOLETA (Ex UXMAL)	MATRICULA: 02732
CARACTERISTICAS GENERALES: ESLORA: 28,80 m. MANGA: 7,80 m. PUNTAL: 4,05 m. N.A.T.: 235,4 N.A.N.: 70,6 CALADO DE ESCANTILLONADO: 3,30 m. PLANTA PROPULSORA: DIESEL POTENCIA TOTAL: 1680 Kw	NUMERAL CUBICO: 910 / TIPO DE BUQUE: B/M REMOLCADOR
REGLAS O NORMAS DE CONSTRUCCION: GERMANISCHER LLOYD	NAVEGACION: MARITIMA
PROPIETARIO: NOMBRE: COMPAÑÍA MARITIMA AUSTRAL S.A. DIRECCION: Alicia M. de Justo 1080 - Piso 3° - Of. 9 - CABA TEL.: 4345-6550	PLANO N°
ARMADOR: NOMBRE: COMPAÑÍA MARITIMA AUSTRAL S.A. DIRECCION: Alicia M. de Justo 1080 - Piso 3° - Of. 9 - CABA TEL.: 4345-6550	ESCALA: 1 : 75
TITULO: **ARREGLO GENERAL**	
ESTUDIO TECNICO: NOMBRE: Ing. OSVALDO O. UNZUE & Asociados DIRECCION: W. VILLAFAÑE 1584 2° "A" - CAP.FED. TEL.: 4307-9334	CODIGO:
PROYECTISTA - CALCULISTA: NOMBRE: OSVALDO OSCAR UNZUE DIRECCION: W. VILLAFAÑE 1584 2° "A" - CAP.FED. TEL.: 4307-9334 PROFESION: ING. NAVAL MAT. PNA: 245 MAT. COPIN: 357 FIRMA:	CODIGO: / FECHA: Diciembre/2011

CALIFICACION	FECHA	ANALISTA	JEFE SECCIÓN ING. NAVAL

BOLETA N°	LIBRO DE INSPECCIONES			LUGAR	FECHA	RESULT.	INSPECTOR
	ESPECIAL.	N°	FOLIO				